

ÚZEMNÍ PLÁN MISTROVICE - úplné znění po změně č. 4


Koordinační výkres

LEGENDA:

STAV	NÁVRH	HRANICE
		HRANICE ŘEŠENÉHO ÚZEMÍ
		HRANICE ZASTAVĚNÉHO ÚZEMÍ K DATU 25. 8. 2023
		HRANICE ZASTAVITELNÝCH PLOCH
		HRANICE PLOCH ZMĚN V KRAJINĚ
		HRANICE PLOCH PŘESTAVBY

STAV	NÁVRH	PLOCHY S ROZDÍLNÝM ZPŮSOBEM VYUŽITÍ
B1		BYDLENÍ - MĚSTSKÉHO TYPU
B2		BYDLENÍ - VENKOVSKÉHO TYPU
R1		REKREACE - PLOCHY STAVĚB PRO RODINNOU REKREACI
S1		PLOCHY SMÍŠENÉ OBYTNÉ - SE SPECIFICKÝM VYUŽITÍM - RODINNÉ FARMY
S2		PLOCHY SMÍŠENÉ OBYTNÉ - VENKOVSKÉ
O1		OBČANSKÉ VYBAVENÍ - VEŘEJNÁ INFRASTRUKTURA
O2		OBČANSKÉ VYBAVENÍ - KOMERČNÍ ZAŘÍZENÍ MALÁ A STŘEDNÍ

STAV	NÁVRH	PLOCHY S ROZDÍLNÝM ZPŮSOBEM VYUŽITÍ
Ds		OBČANSKÉ VYBAVENÍ - TĚLOVÝCHOVNÁ A SPORTOVNÍ ZAŘÍZENÍ
		OBČANSKÉ VYBAVENÍ - TĚLOVÝCHOVNÁ A SPORTOVNÍ ZAŘÍZENÍ Z TOHO PLOCHY PRO SJEZDOVÉ LYŽOVÁNÍ
O1-I		
Dh		OBČANSKÉ VYBAVENÍ - HRBITOVY
V1		VÝROBA A SKLADOVÁNÍ - DROBNÁ A ŘEMESLNÁ VÝROBA
V2		VÝROBA A SKLADOVÁNÍ - ZEMĚDĚLSKÁ VÝROBA
T1		TECHNICKÁ INFRASTRUKTURA - INŽENÝRSKÉ SÍTĚ
		DOPRAVNÍ INFRASTRUKTURA - SILNIČNÍ - Z TOHO:
Ds		STÁTNI SILNICE I. TRÍDY
Ds		KRAJSKÁ SILNICE II. TRÍDY
Ds		KRAJSKÁ SILNICE III. TRÍDY
Ds		MÍSTNÍ KOMUNIKACE
Ds		ÚČELOVÁ KOMUNIKACE
Ds		ZAŘÍZENÍ DOPRAVY V KLIDU
Ds		DOPRAVNÍ INFRASTRUKTURA - DRAŽNÍ
Pv		VEŘEJNÁ PROSTRANSTVÍ
Zv		SÍDELNÍ ZELEN - NA VEŘEJNÝCH PROSTRANSTVÍCH
Zs		SÍDELNÍ ZELEN - SOUKROMÁ A VYHRAZENÁ
Zo		SÍDELNÍ ZELEN - OCHRANNÁ A IZOLAČNÍ
N1		KRAJINNÁ ZELEN - LESNÍ
N2		KRAJINNÁ ZELEN - ZEMĚDĚLSKÁ
Np		KRAJINNÁ ZELEN - PŘÍRODNÍ
		KRAJINNÁ ZELEN - DOPROVDNÁ
W		VODNÍ TOKY A PLOCHY
Nz		KRAJINNÁ PLOCHA TĚŽBY NEROSTŮ

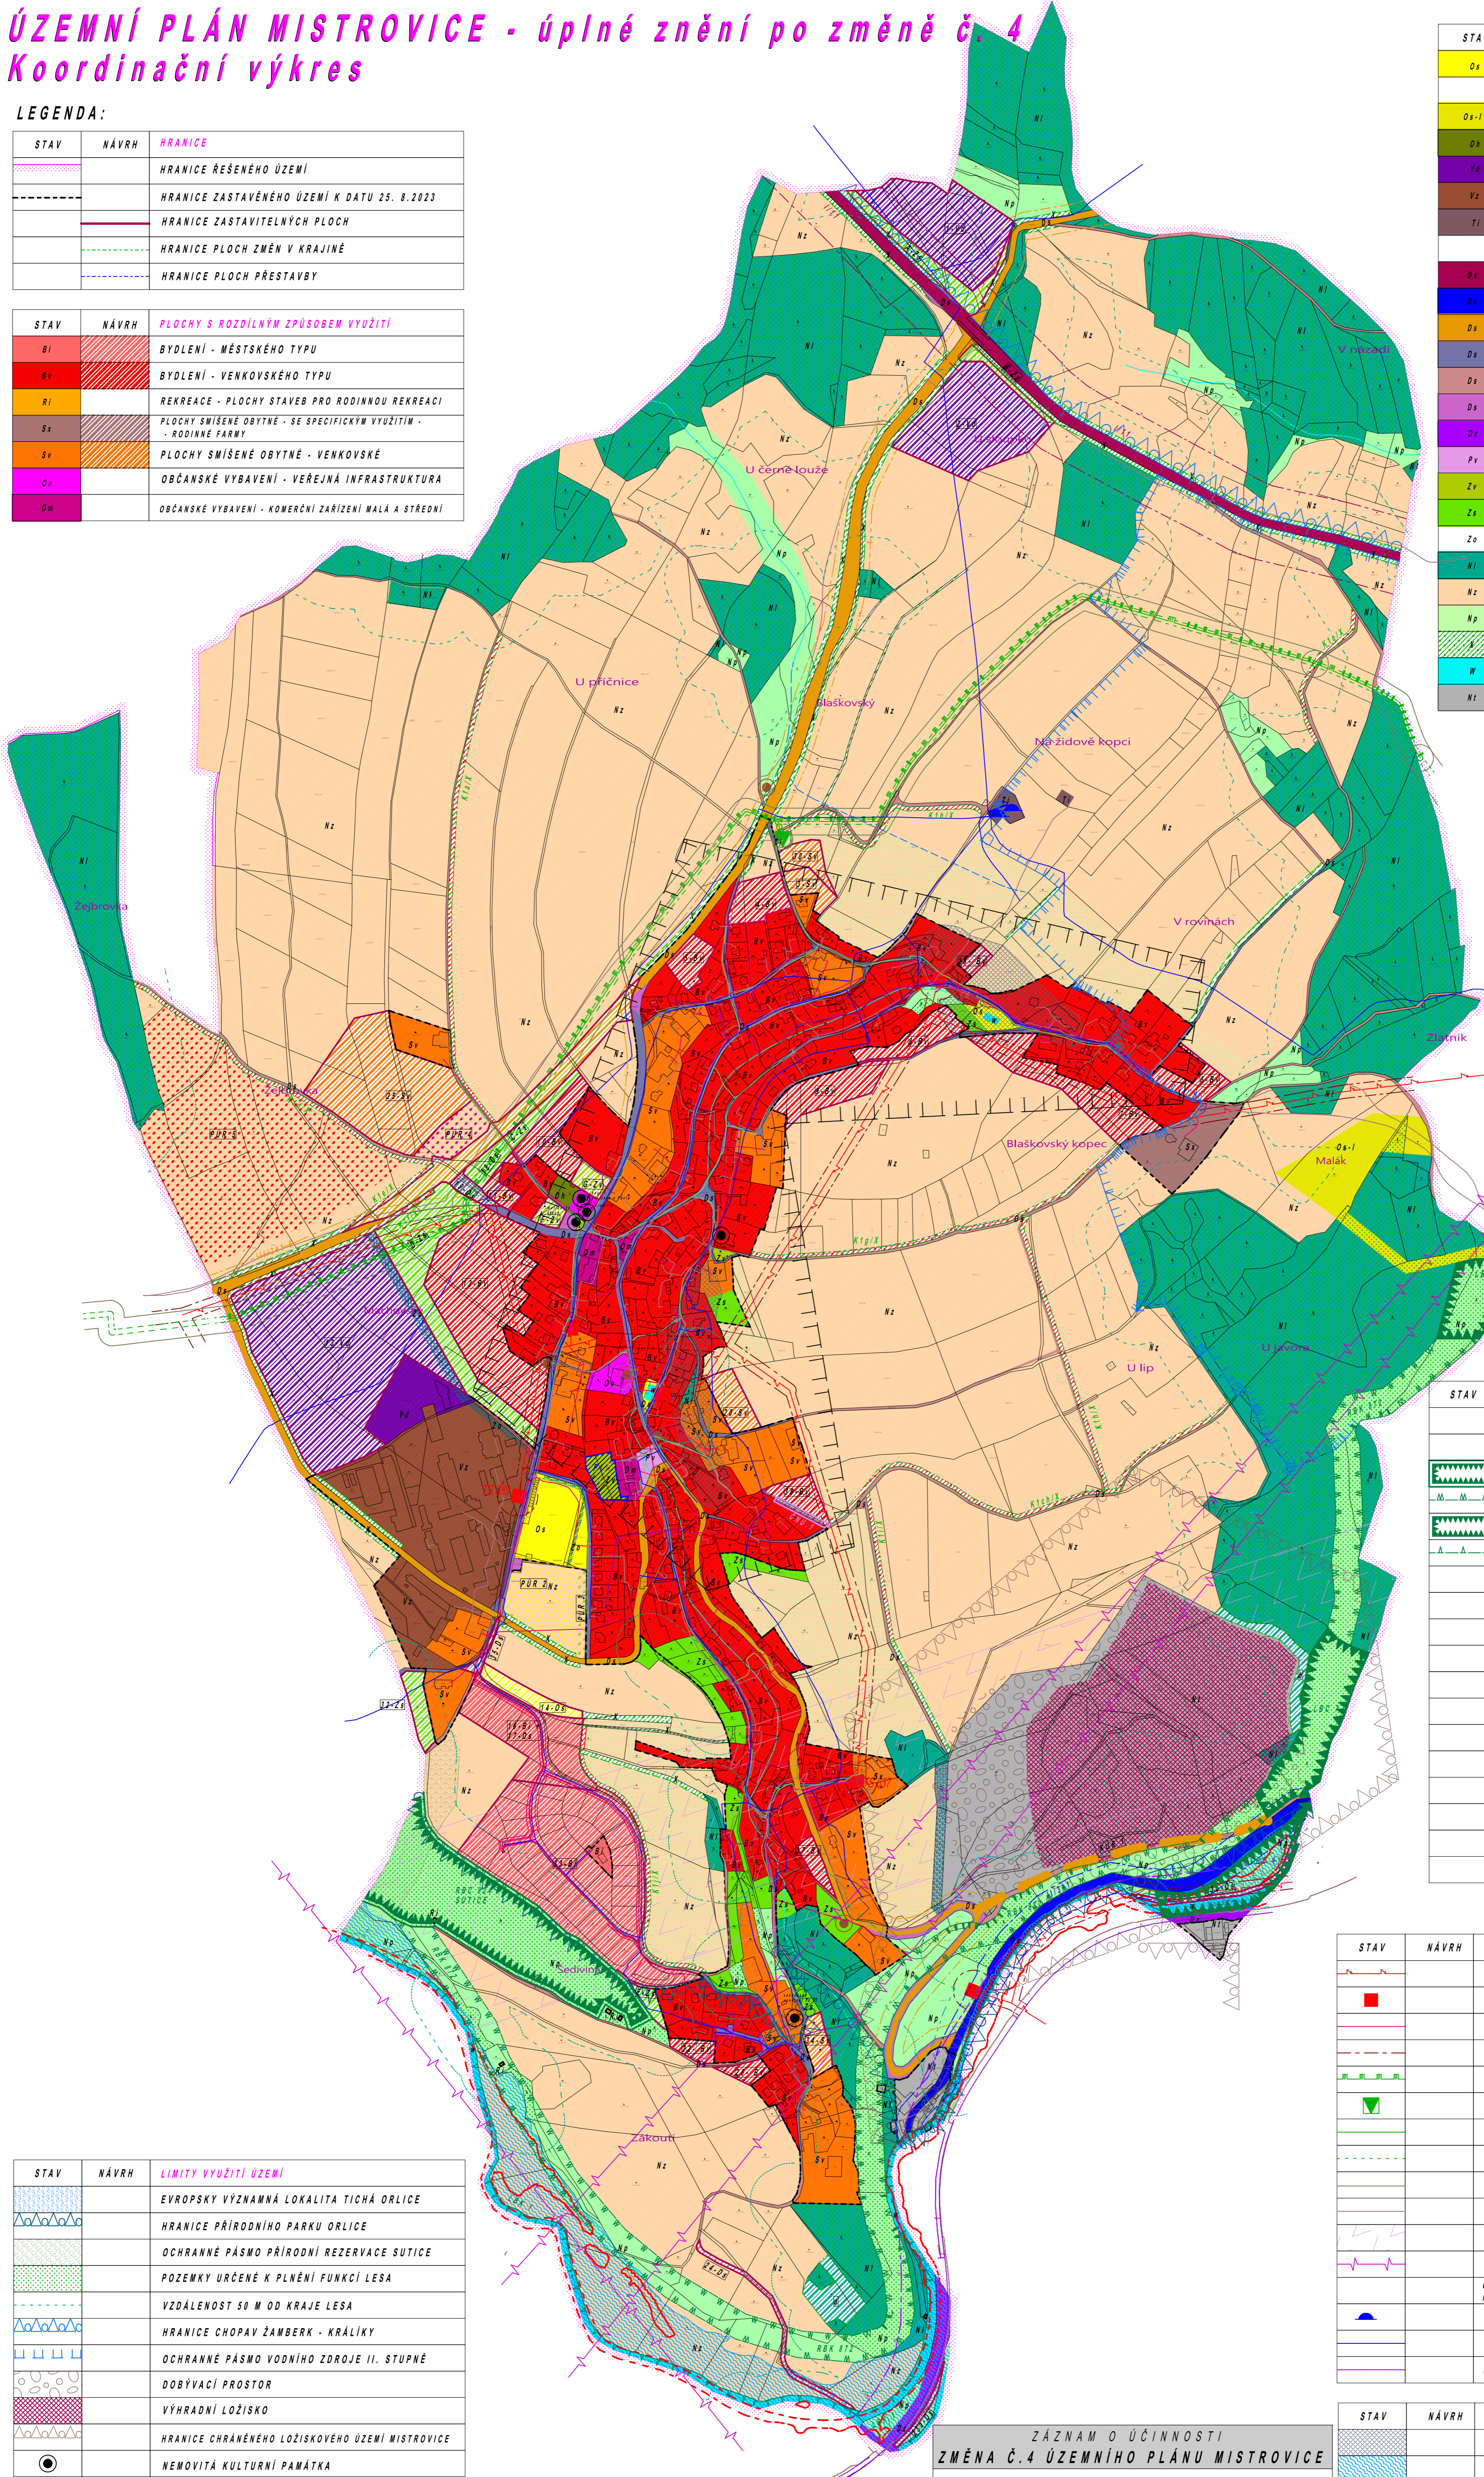

STAV	NÁVRH	KORIDOR NAD PLOCHAMI S ROZDÍLNÝM ZPŮSOBEM VYUŽITÍ
		KORIDOR PRO VEDENÍ ÚČELOVÉ KOMUNIKACE
		VYMEZENÍ PRVKŮ ÚZEMNÍHO SYSTÉMU EKOLOGICKÉ STABILITY
		REGIONÁLNÍ BIOCENTRUM
		REGIONÁLNÍ BIOKORIDOR
		LOKÁLNÍ BIOCENTRUM
		LOKÁLNÍ BIOKORIDOR
		PROTIEROZNÍ OPATŘENÍ NA ZEMĚDĚLSKÉ PŮDĚ
		ZÁCHYTNÝ PŘÍKOP
		PLOCHY TRVALÉHO ZATRAVNĚNÍ
		VYMEZENÍ PLOCH ÚZEMNÍCH REZERV
		BYDLENÍ - VENKOVSKÉHO TYPU
		OBČANSKÉ VYBAVENÍ - KOMERČNÍ ZAŘÍZENÍ MALÁ A STŘEDNÍ
		OBČANSKÉ VYBAVENÍ - TĚLOVÝCHOVNÁ A SPORTOVNÍ ZAŘÍZENÍ
		DOPRAVNÍ INFRASTRUKTURA - SILNIČNÍ - SILNICE III. TRÍDY
		VYMEZENÍ PLOCH PŘESTAVBY
		PLOCHA PŘESTAVBY
		OCHRANA KULTURNÍCH HODNOT V ÚZEMÍ
		PAMÁTKOVÉ HODNOTNÉ OBJEKTY

STAV	NÁVRH	LIMITY VYUŽITÍ ÚZEMÍ
		VRCHNÍ EL. VEDENÍ 35 kV
		TRANSFORMAČNÍ STANICE 35 kV/10,4kV
		KABELOVÉ NN VEDENÍ (OCHRANNÉ PÁSMA 1M OD VEDENÍ)
		OCHRANNÉ PÁSMA PRIMERNÍHO ELEKTRICKÉHO VEDENÍ
		VYSOKOTLAKÝ PLYNOVOD
		REGULAČNÍ STANICE PLYNU VTL/STL
		STŘEDOTLAKÝ PLYNOVOD (OCHRANNÉ PÁSMA 1M OD VEDENÍ)
		OCHRANNÉ PÁSMA VTL PLYNOVODU
		BEZPEČNOSTNÍ PÁSMA VTL PLYNOVODU
		KOMUNIKAČNÍ VEDENÍ (OCHRANNÉ PÁSMA 1,5 M OD VEDENÍ)
		ELEKTRONICKÉ KOMUNIKAČNÍ ZAŘÍZENÍ VČETNĚ OCHRANNÉHO PÁSMO (FRESNELOVA ZONA)
		RADIORELEOVÁ TRASA
		CELE ŘEŠENÉ ÚZEMÍ JE ZAJMOVÝM ÚZEMÍM MINISTERSTVA OBRANY Z HLEDISKA POVOLOVÁNÍ VYJEMOVANÝCH DRUHŮ STAVĚB
		VODOJEM
		VODOVOD (OCHRANNÉ PÁSMA 1,5 M OD VEDENÍ)
		KANALIZACE

STAV	NÁVRH	OMEZENÍ VYPLYVAJÍCÍ Z VLASTNOSTÍ ÚZEMÍ
		POTENCIÁLNÍ SESUVNÉ ÚZEMÍ
		ZÁPLAVOVÉ ÚZEMÍ TICHÉ ORLICE PŘI Q100
		HRANICE AKTIVNÍHO ZÁPLAVOVÉHO ÚZEMÍ

STAV	NÁVRH	LIMITY VYUŽITÍ ÚZEMÍ
		EVROPSKY VÝZNAMNÁ LOKALITA TICHÁ ORLICE
		HRANICE PŘÍRODNÍHO PARKU ORLICE
		OCHRANNÉ PÁSMA PŘÍRODNÍ REZERVACE SUTICE
		POZEMKY URČENÉ K PLNĚNÍ FUNKCÍ LESA
		VZDÁLENOST 50 M OD KRAJE LESA
		HRANICE CHOPAV ŽAMBERK - KRÁLÍKY
		OCHRANNÉ PÁSMA VODNÍHO ZDROJE II. STUPNĚ
		DOBÝVACÍ PROSTOR
		VÝHRADNÍ LOŽIŠKO
		HRANICE CHRÁNĚNÉHO LOŽISKOVÉHO ÚZEMÍ MISTROVICE
		NEMOVITÁ KULTURNÍ PAMÁTKA
		CELÉ ŘEŠENÉ ÚZEMÍ JE ÚZEMÍM S ARCHEOLOGICKÝMI NÁLEZY
		HRANICE ÚZEMÍ S ARCHEOLOGICKÝMI NÁLEZY II. KATEGORIE
		OCHRANNÉ PÁSMA SILNICE I. TRÍDY
		OCHRANNÉ PÁSMA SILNICE II. TRÍDY
		OCHRANNÉ PÁSMA SILNICE III. TRÍDY
		OCHRANNÉ PÁSMA ŽELEZNICE

ZÁZNAM O ÚČINNOSTI ZMĚNA Č. 4 ÚZEMNÍHO PLÁNU MISTROVICE

Zastupitelstvo obce Mistrovice, jako příslušný správní úřad, vydalo Změnu č. 4 Územního plánu Mistrovice dne 15. 2. 2024 usnesením číslo 2024-13-8

Změna č. 4 ÚP nabyla účinnosti dne: _____
Oprávněná úřední osoba pořizovatele: _____

Martin Mimra
vedoucí oddělení územního plánování
MěÚ Žamberk jako úřad ÚP

Zodpovědný projektant: ING. ARCH. DAGMAR VANÍČKOVÁ
ING. ARCH. DAGMAR VANÍČKOVÁ
etapa: ÚPLNÉ ZNĚNÍ PO ZMĚNĚ Č. 4
Investor: OBEC MISTROVICE, datum: ÚNOR 2024
mřížka: M 1 : 5 000

ING. ARCH. D. VANÍČKOVÁ
autorizovaný architekt
pro územní plánování
č. řádková 573
JABLONNÉ NAD ORLICÍ

ÚZEMNÍ PLÁN MISTROVICE
KOORDINAČNÍ VÝKRES B.2.1