


ÚZEMNÍ PLÁN MISTROVICE - úplné znění po změně č.4

Výkres koncepce technické infrastruktury

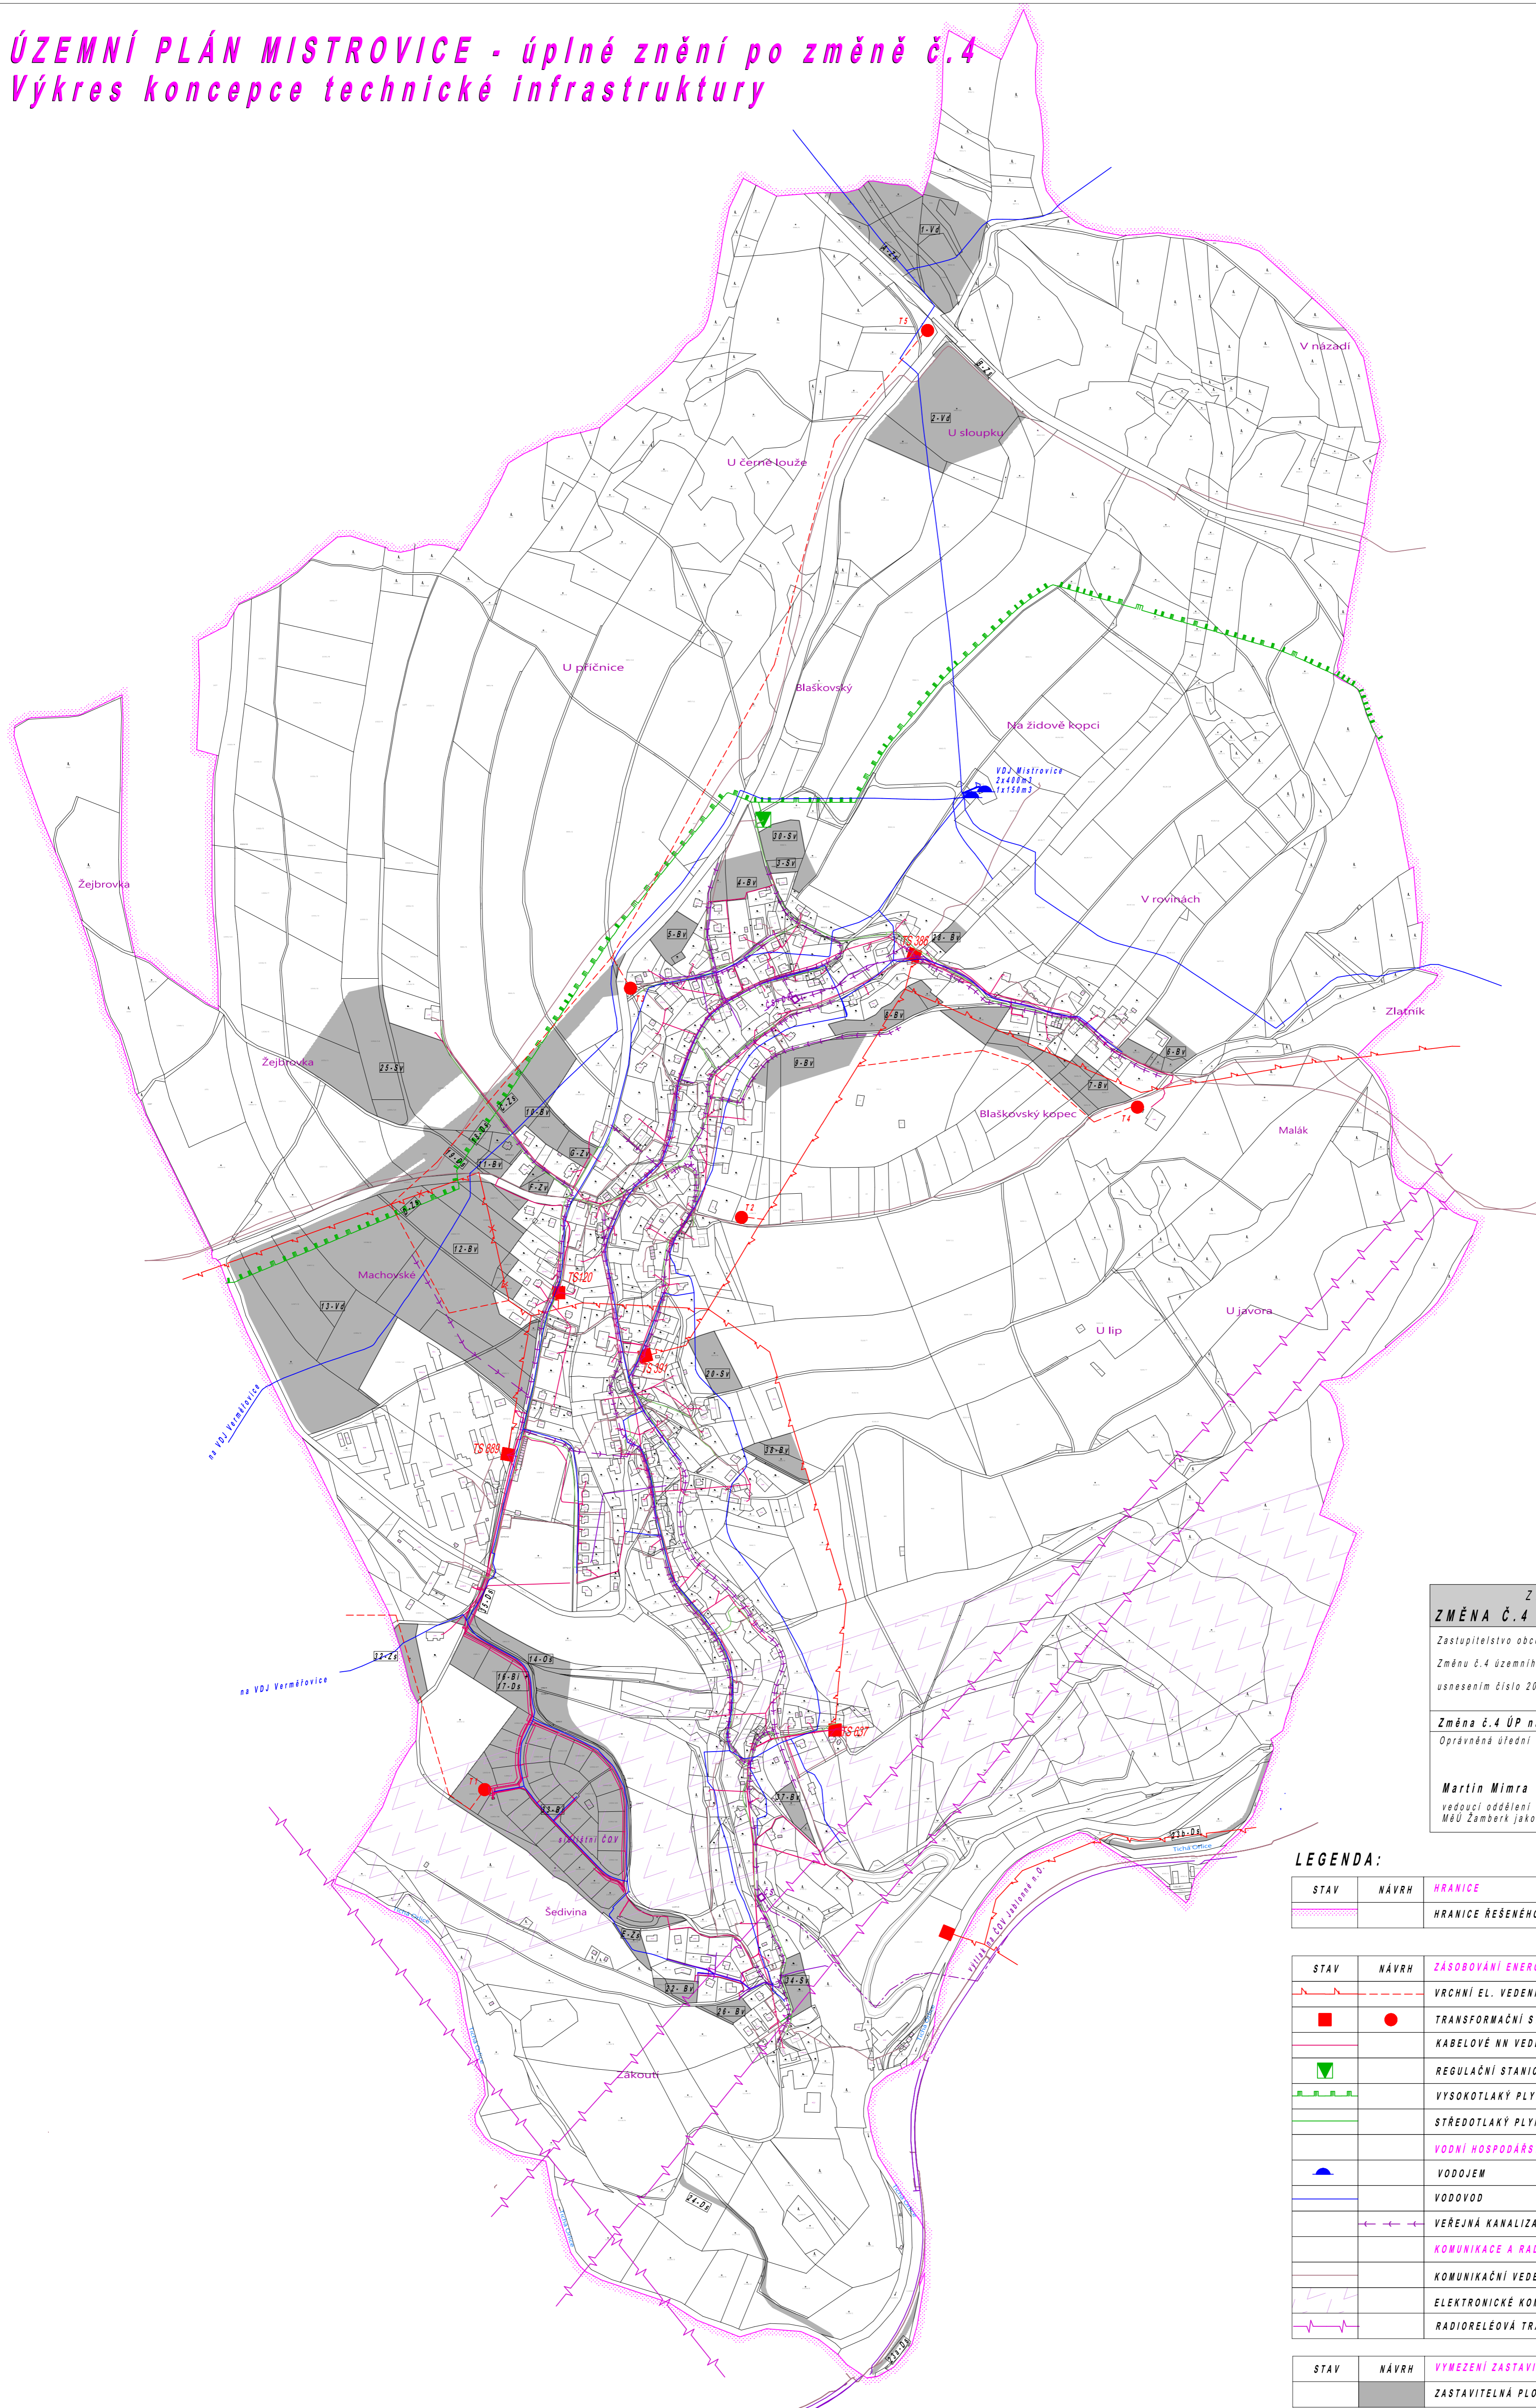

ZÁZNAM O ÚČINNOSTI
ZMĚNA Č.4 ÚZEMNÍHO PLÁNU MISTROVICE
 Zastupitelstvo obce Mistrovice, jako příslušný správní úřad, vydalo
 Změnu č.4 územního plánu Mistrovice dne 15.2.2024
 usnesením číslo 2024-13-8

Změna č.4 ÚP nabyla účinnosti dne:
 Oprávněná úřední osoba pořizovatele:

Martin Mimra
 vedoucí oddělení územního plánování
 MěÚ Zámberk jako úřadu ÚP

LEGENDA:

STAV	NÁVRH	HRANICE
		HRANICE ŘEŠENÉHO ÚZEMÍ
STAV	NÁVRH	ZÁSOBOVÁNÍ ENERGIEMI
		VRCHNÍ EL. VEDENÍ 35kV
		TRANSFORMAČNÍ STANICE 35kV/0,4kV
		KABELOVÉ NN VEDENÍ
		REGULAČNÍ STANICE PLYNU VTL/STL
		VYSOKOTLAKÝ PLYNOVOD
		STŘEDOTLAKÝ PLYNOVOD
VODNÍ HOSPODÁŘSTVÍ		
		VODOJEM
		VODOVOD
		VEŘEJNÁ KANALIZACE
KOMUNIKACE A RADIOKOMUNIKACE		
		KOMUNIKAČNÍ VEDENÍ
		ELEKTRONICKÉ KOMUNIKAČNÍ ZAŘÍZENÍ VČETNĚ OP(FRESNELOVA ZÓNA)
		RADIORELEOVÁ TRASA
STAV	NÁVRH	VYMEZENÍ ZASTAVITELNÝCH PLOCH
		ZASTAVITELNÁ PLOCHA

Zodpovědný projektant: **ING. ARCH. DAGMAR VANÍČKOVÁ**
 autorizovaný architekt
 pro obor územní plánování
 U Stadionu 573
 JABLONNÉ NAD ORLICÍ

Investor: **OBEC MISTROVICE** datum: ÚNOR 2024
 nářitek: M 1 : 5 000

ÚZEMNÍ PLÁN MISTROVICE
 VÝKRES KONCEPCE TECHNICKÉ INFRASTRUKTURY **A.2.3**